


Инв. № подл.	Подпись и дата	Взам. инв. №	Инв. № докл.	Подпись и дата

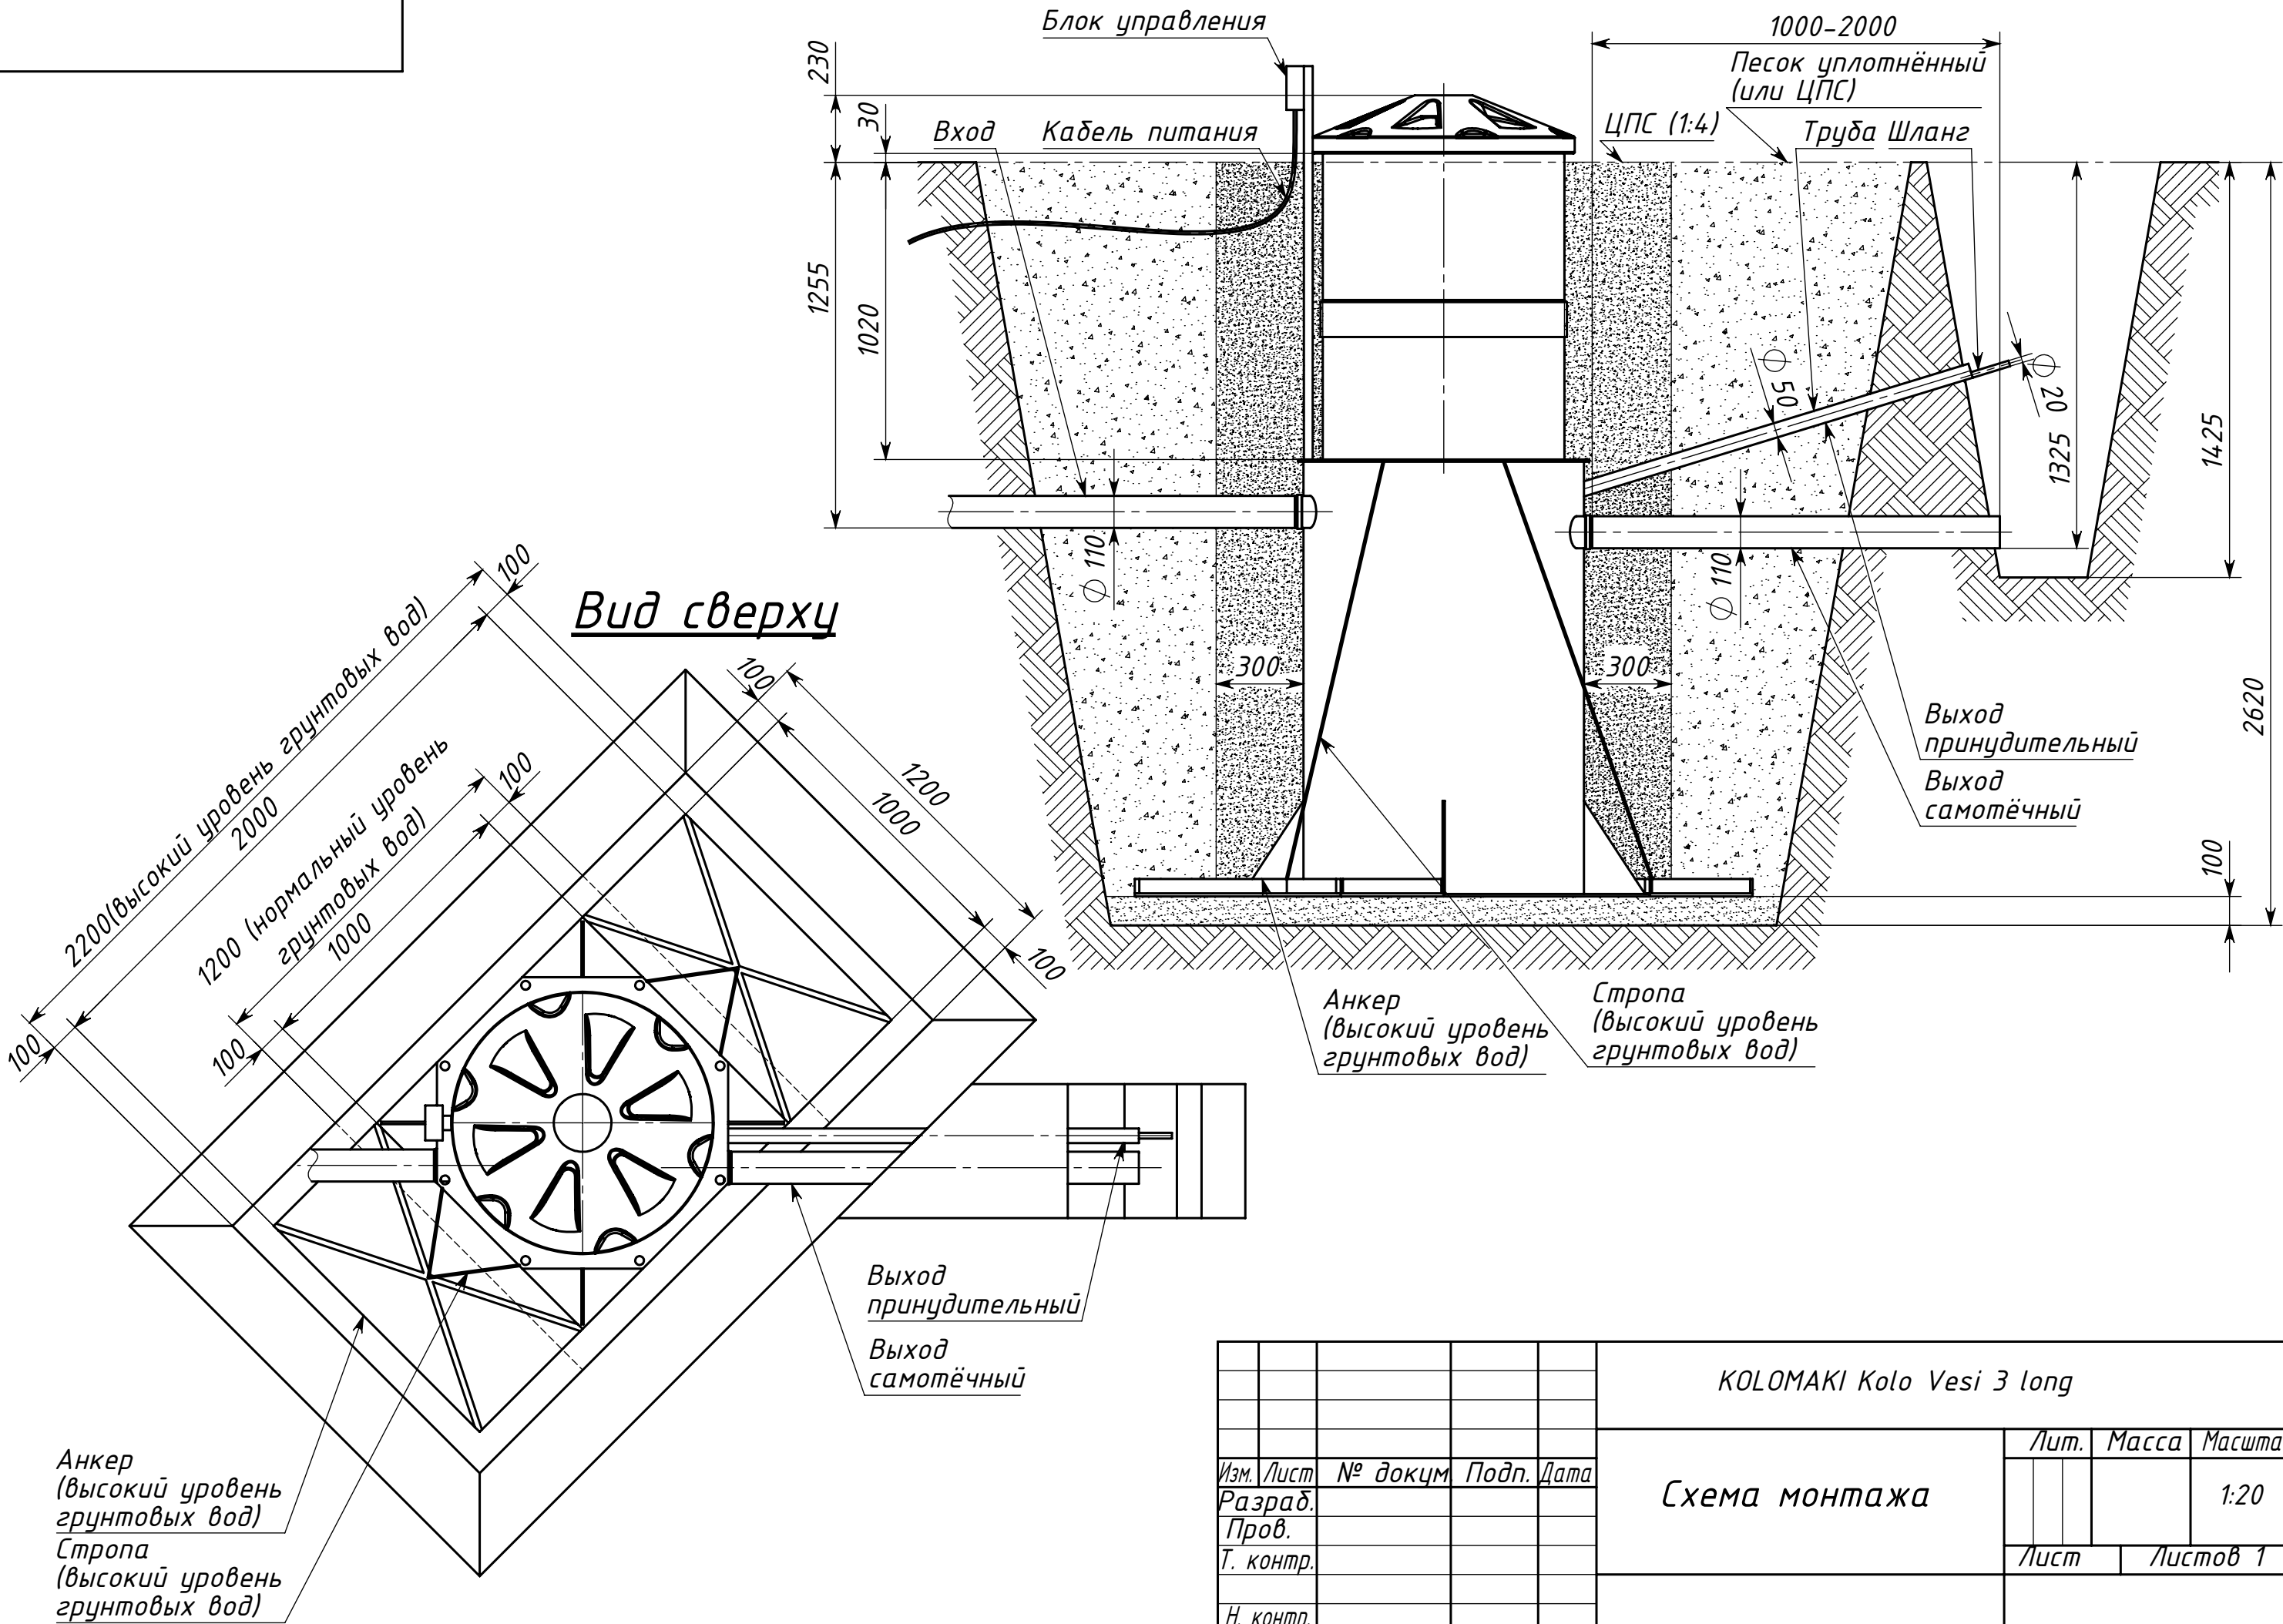

					KOLOMAKI Kolo Vesi 3 long				
					Схема монтажа	Лит.		Масса	Масштаб
Изм.	Лист	№ докум	Подп.	Дата					1:20
Разраб.									
Пров.									
Т. контр.						Лист		Листов 1	
Н. контр.									
Утв.									